



Podwalina z polimerobetonu P1 – P9

PRZEKRÓJ A-A

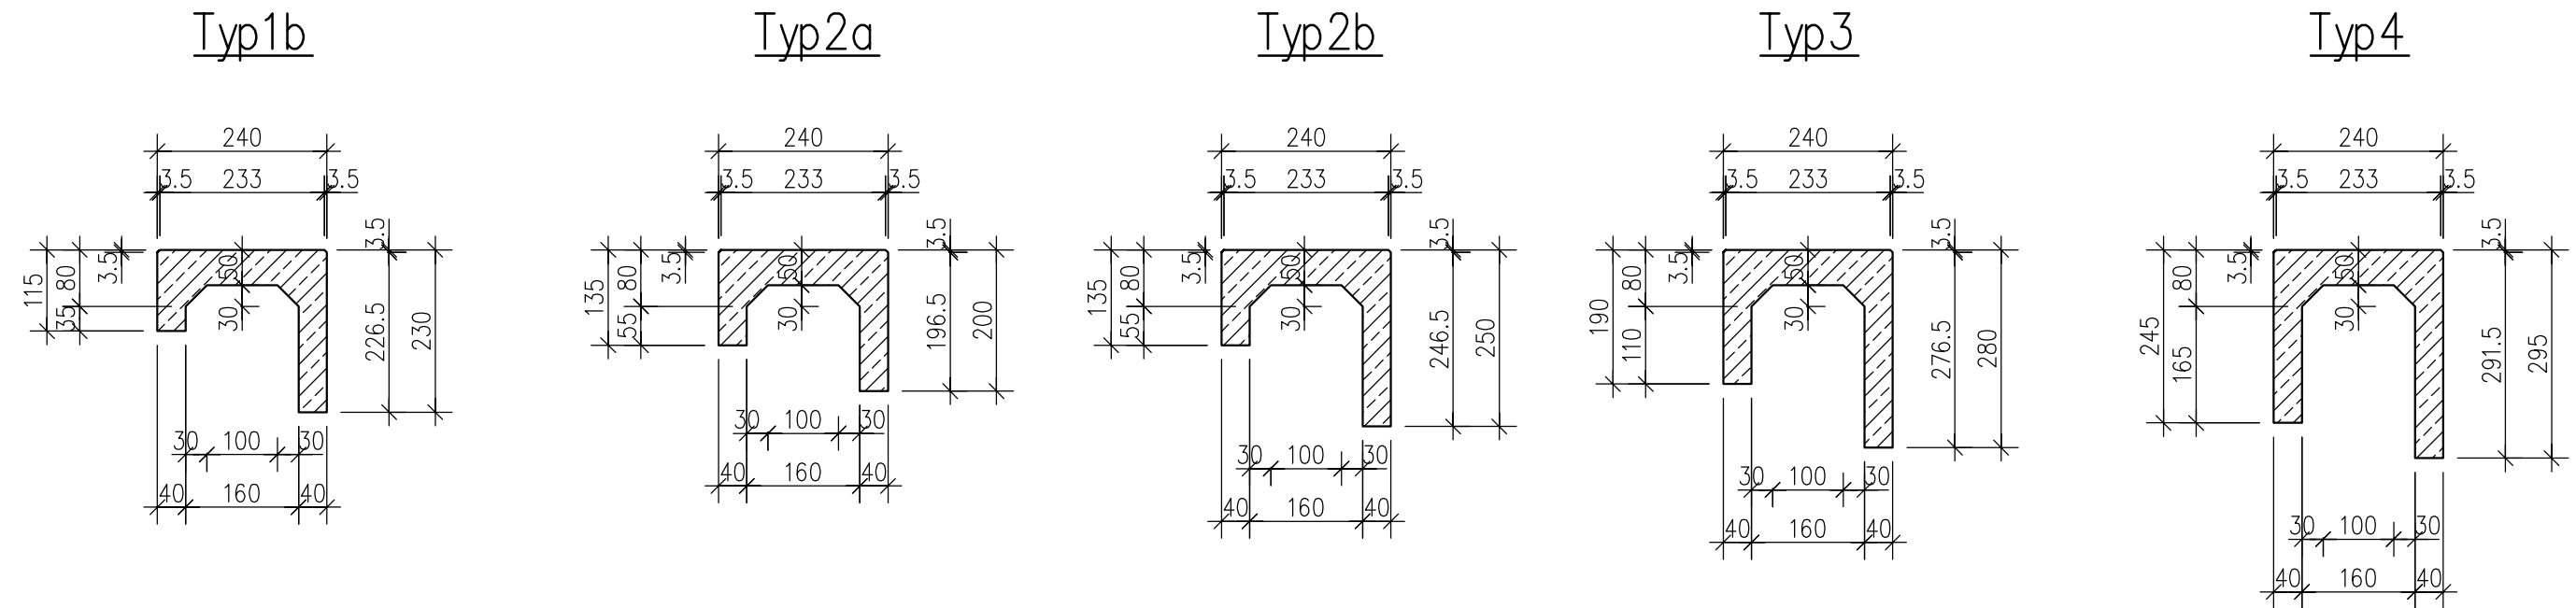


WIDOK

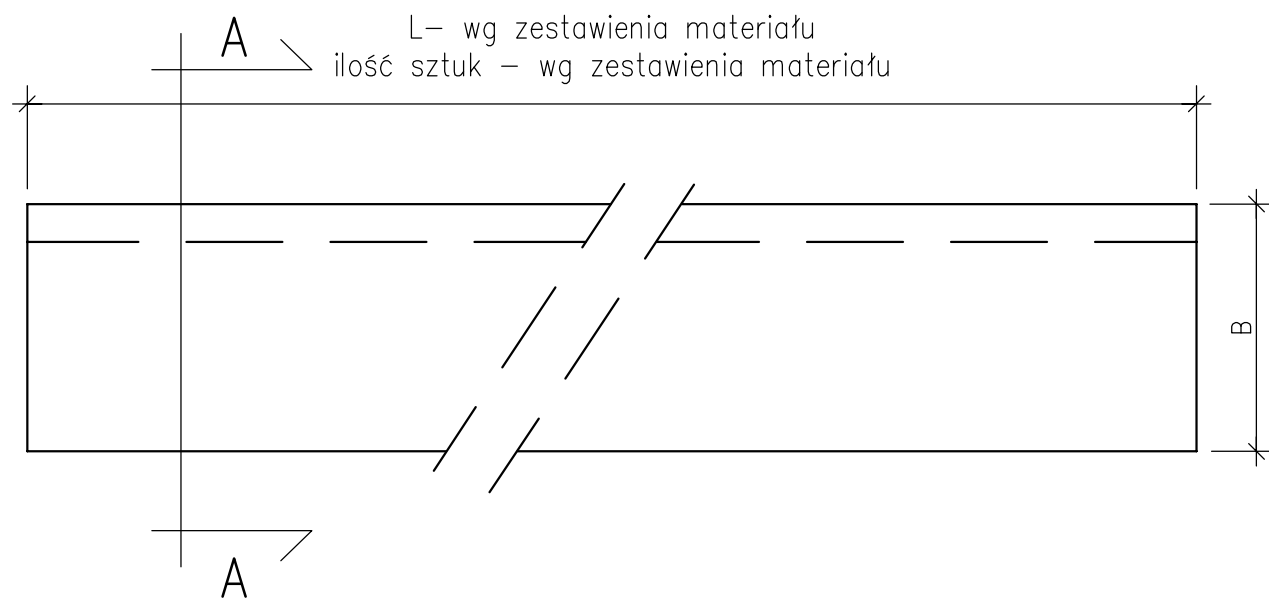

ZESTAWIENIE ILOŚCI PODWALIN

NAZWA ELEMENTU	TYP PRZEKROJU	DŁUGOŚĆ "A" [MM]	DŁUGOŚĆ "B" [MM]	DŁUGOŚĆ PODWALINY [MM]	ILOŚĆ [SZT.]
P1	TYP 1b	115	230	5990	7
P2	TYP 2a	135	200	6290	3
P3				5090	1
P4	TYP 2b	135	250	5990	6
P5				5990	6
P6	TYP 3	190	280	5740	1
P7				6240	1
P8	TYP 4	245	295	5990	10
P9				5990	10

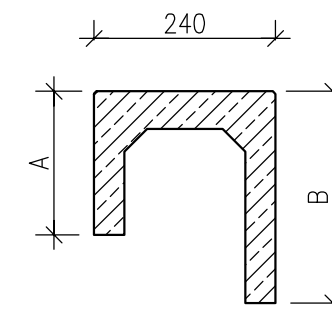

Wykonał: Dział techniczny
14-03-2012

Zatwierdził: